
Neubau 3 MFH - 1.Etappe
wohnen AN DER MÜHLEGASSE
5623 Boswil

Erdgeschoss B1 - B3

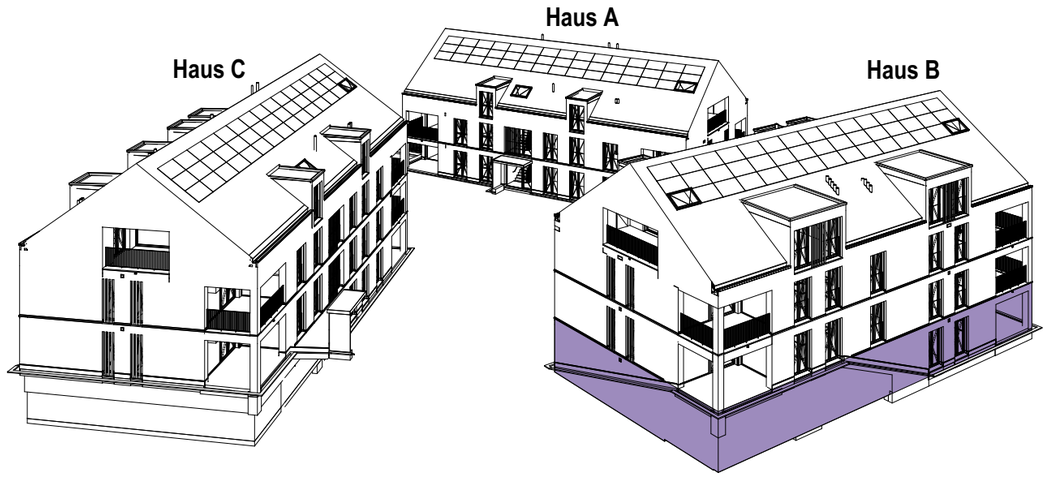



N

0 1 2 3 4 5m

Mst. 1:100



B1
2 1/2 Zimmer-Wohnung
Wohnfläche 71 m²
Sitzplatz 12 m²

B2
2 1/2 Zimmer-Wohnung
Wohnfläche 82 m²
Sitzplatz 12 m²

B3
2 1/2 Zimmer-Wohnung
Wohnfläche 91 m²

Xaver Meyer AG - Immobilien
Winteristrasse 20
5612 Villmergen


T +41 56 619 15 20
E immobilien@xaver-meyer.ch

Änderungen und Abweichungen gegenüber den publizierten Angaben bleiben ausdrücklich vorbehalten. Keine Haftung.

Neubau 3 MFH - 1.Etappe
wohnen AN DER MÜHLEGASSE
5623 Boswil

1. Obergeschoss B101 - B103




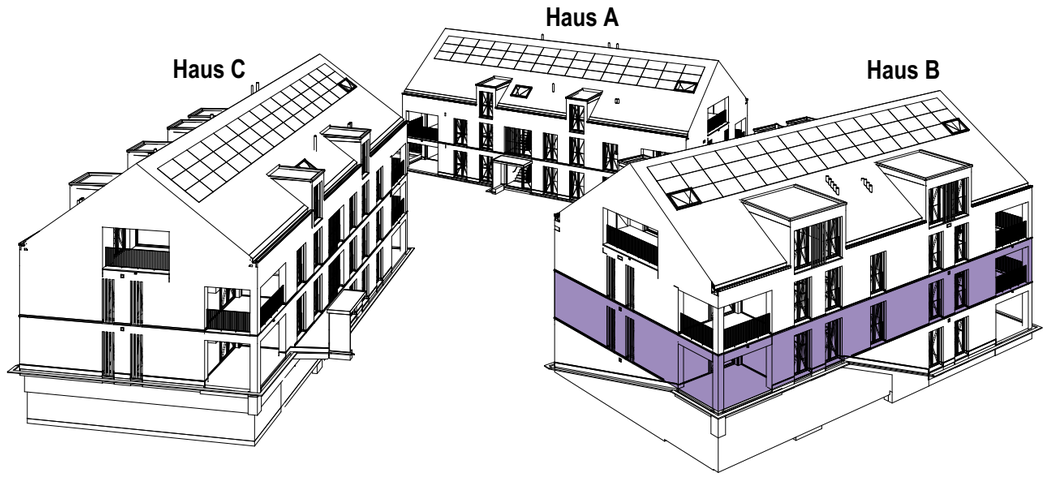

N

0 1 2 3 4 5m

Mst. 1:100

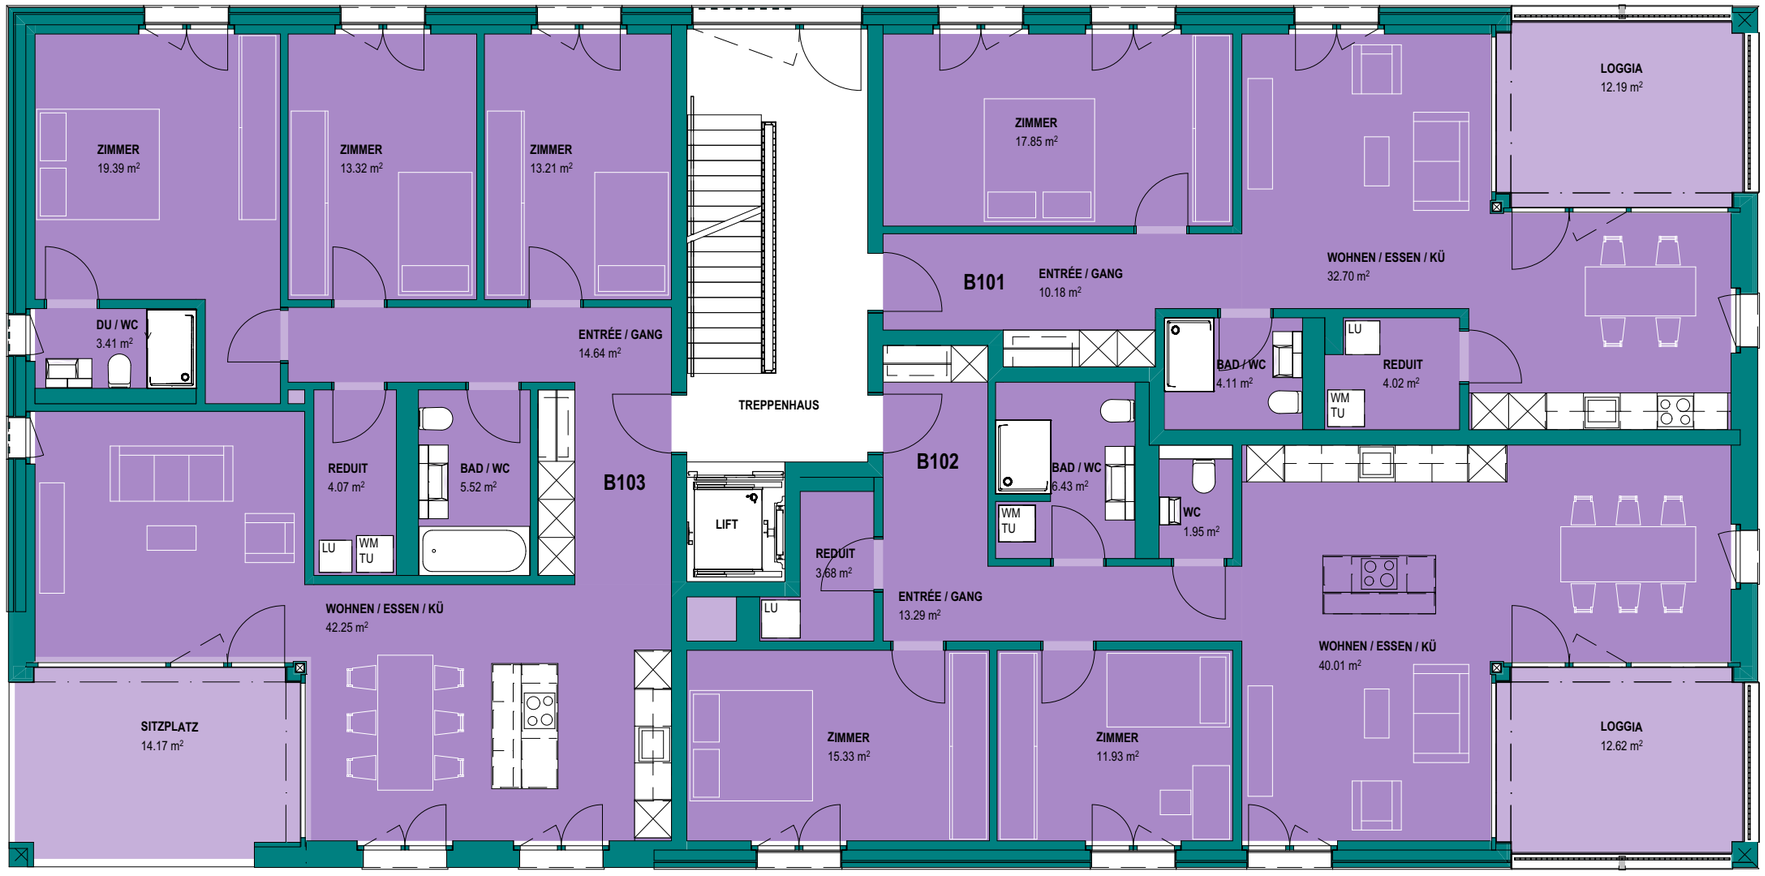

B101
2 1/2 Zimmer-Wohnung
Wohnfläche 71 m²
Loggia 12 m²

B102
3 1/2 Zimmer-Wohnung
Wohnfläche 98 m²
Loggia 12 m²

B103
4 1/2 Zimmer-Wohnung
Wohnfläche 123 m²
Sitzplatz 14 m²

Xaver Meyer AG - Immobilien
Winteristrasse 20
5612 Villmergen


T +41 56 619 15 20
E immobilien@xaver-meyer.ch

Änderungen und Abweichungen gegenüber den publizierten Angaben bleiben ausdrücklich vorbehalten. Keine Haftung.

Neubau 3 MFH - 1.Etappe
wohnen AN DER MÜHLEGASSE
5623 Boswil

2. Obergeschoss B201 - B203



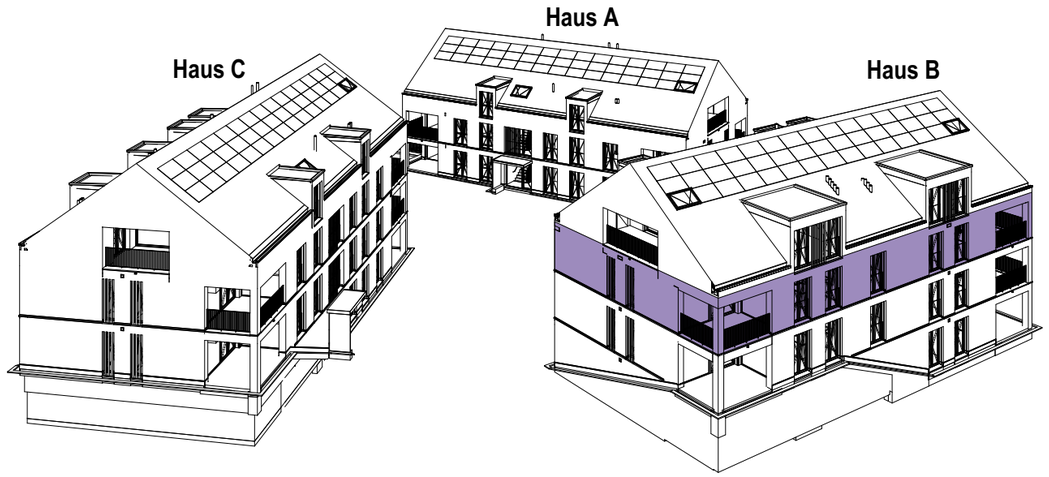

N

0 1 2 3 4 5m

Mst. 1:100



B201
2 1/2 Zimmer-Wohnung
Wohnfläche 71 m²
Loggia 12 m²

B202
3 1/2 Zimmer-Wohnung
Wohnfläche 98 m²
Loggia 12 m²

B203
4 1/2 Zimmer-Wohnung
Wohnfläche 123 m²
Loggia 13 m²

Xaver Meyer AG - Immobilien
Winteristrasse 20
5612 Villmergen


T +41 56 619 15 20
E immobilien@xaver-meyer.ch

Änderungen und Abweichungen gegenüber den publizierten Angaben bleiben ausdrücklich vorbehalten. Keine Haftung.

Neubau 3 MFH - 1.Etappe
wohnen AN DER MÜHLEGASSE
5623 Boswil

Dachgeschoss B301 - B302




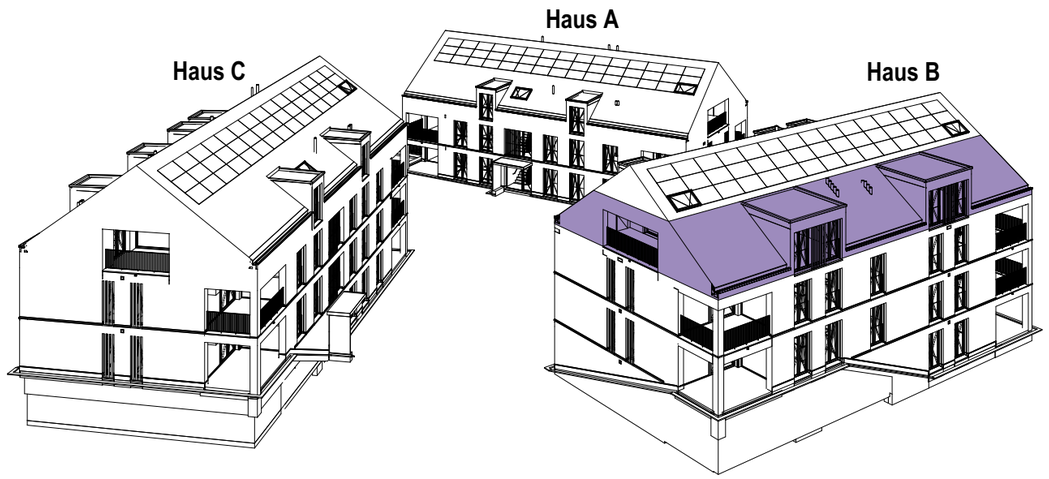

N

0 1 2 3 4 5m

Mst. 1:100

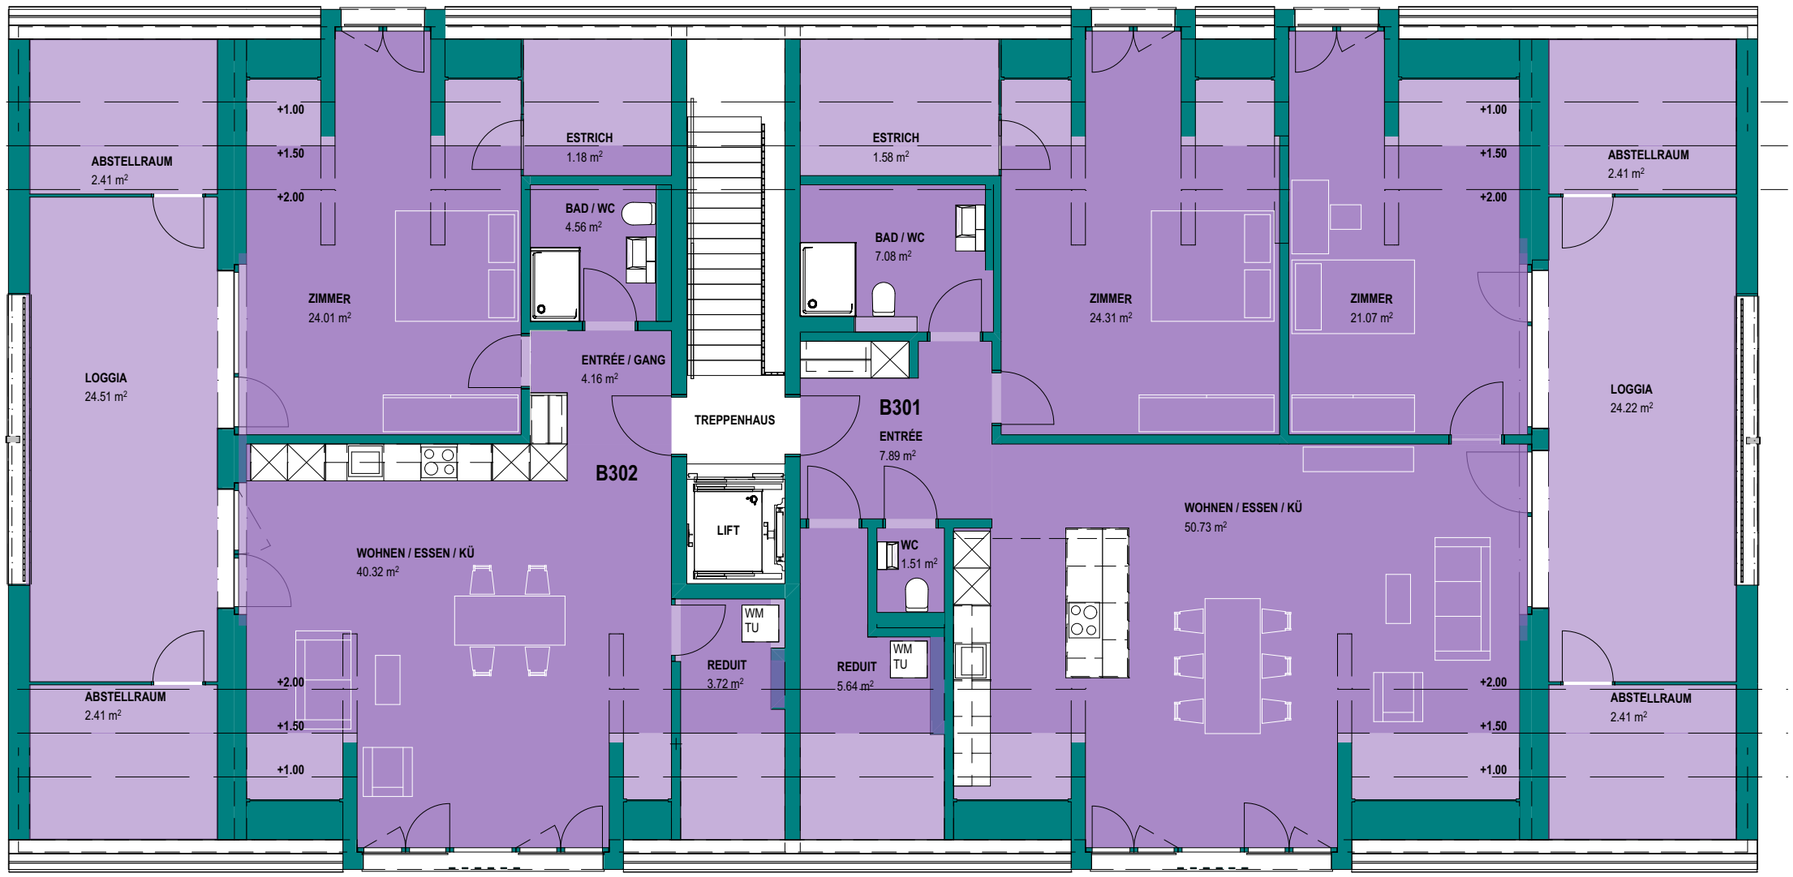

B301
3 1/2 Zimmer-Wohnung
Wohnfläche 124 m²
Loggia 24 m²

B302
2 1/2 Zimmer-Wohnung
Wohnfläche 81 m²
Loggia 24 m²


Xaver Meyer AG - Immobilien
Winteristrasse 20
5612 Villmergen

T +41 56 619 15 20
E immobilien@xaver-meyer.ch

Änderungen und Abweichungen gegenüber den publizierten Angaben bleiben ausdrücklich vorbehalten. Keine Haftung.

Neubau 3 MFH - 1.Etappe
wohnen AN DER MÜHLEGASSE
5623 Boswil

Keller

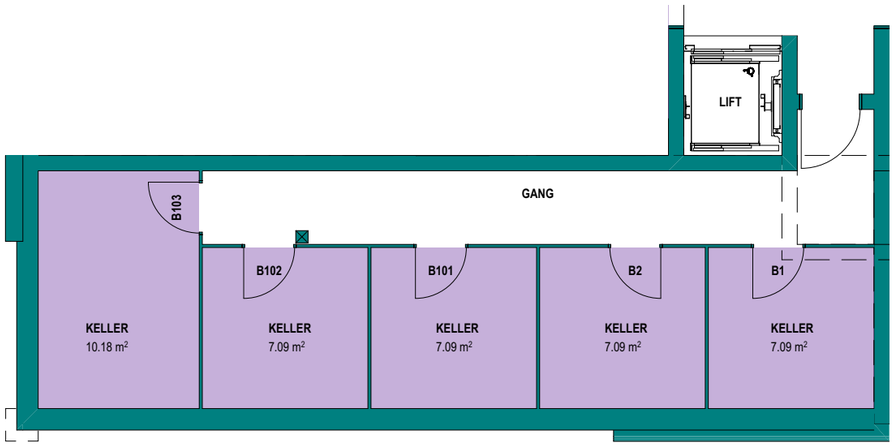

Erdgeschoss

B1
Keller 7.09 m²

B2
Keller 7.09 m²

B101
Keller 7.09 m²

B102
Keller 7.09 m²

B103
Keller 10.18 m²



N

0 1 2 3 4 5m

Mst. 1:100

Untergeschoss

B201
Keller 7.46 m²

B202
Keller 8.36 m²


B203
Keller 8.51 m²

A301
Keller 7.41 m²

A302
Keller 6.79 m²

Trockenraum
10.68 m²

Velo PP
24 Parkplätze

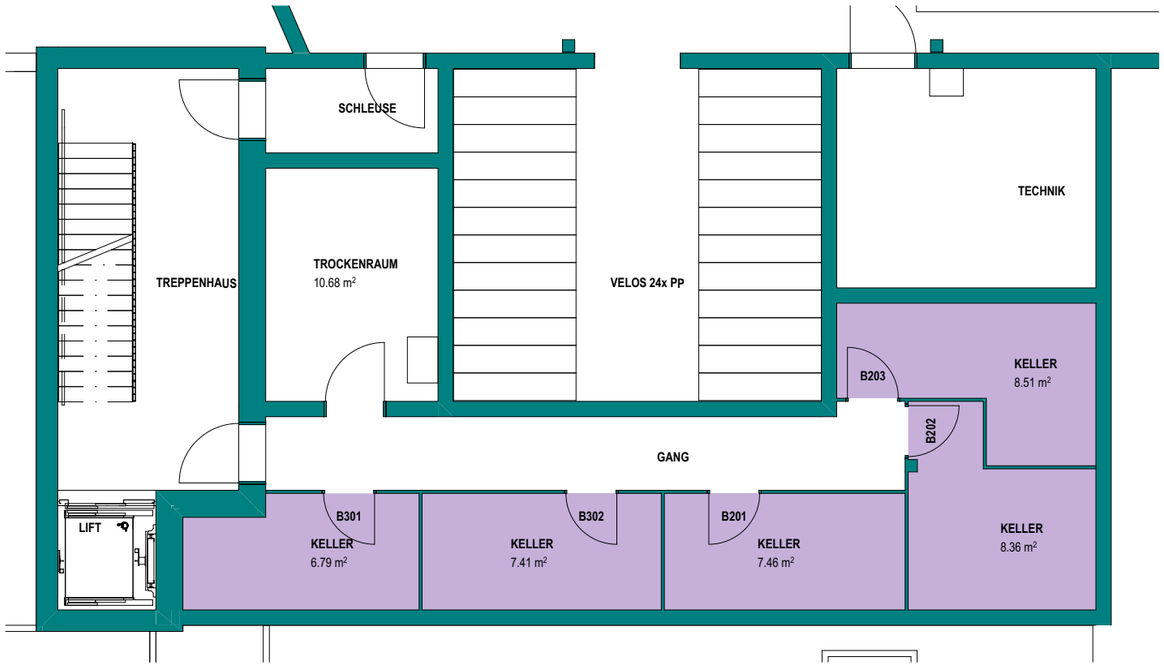

Xaver Meyer AG - Immobilien
Winteristrasse 20
5612 Villmergen

T +41 56 619 15 20
E immobilien@xaver-meyer.ch

Änderungen und Abweichungen gegenüber den publizierten Angaben bleiben ausdrücklich vorbehalten. Keine Haftung.